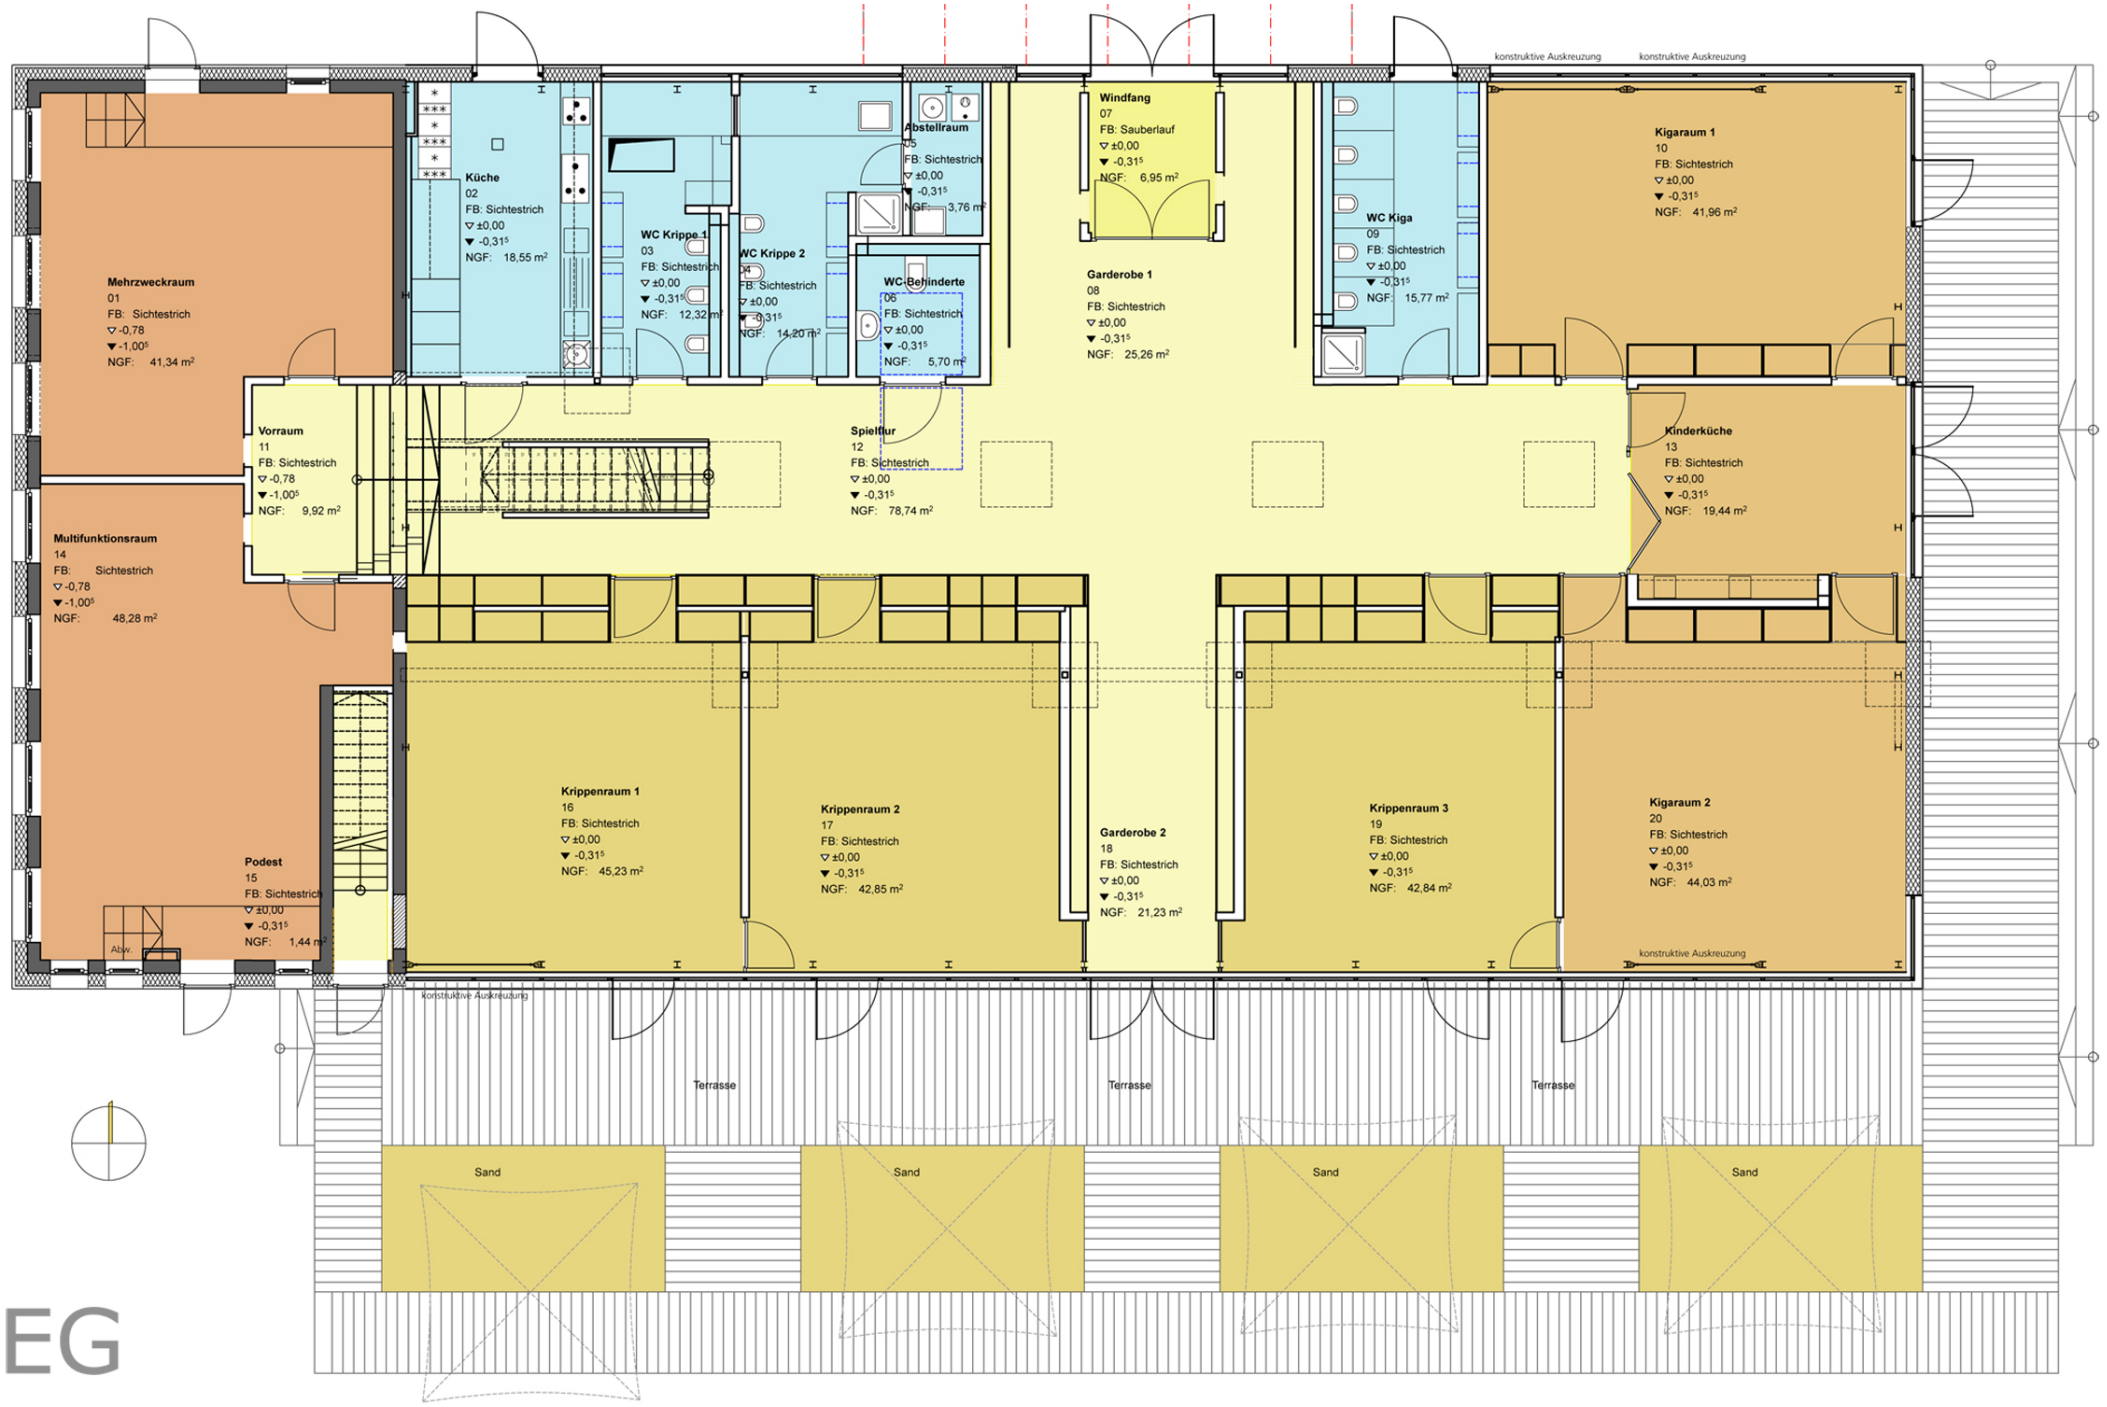
Mehrzweckraum
01
FB: Sichtestrich
▽ -0,78
▼ -1,00⁵
NGF: 41,34 m²
Küche
02
FB: Sichtestrich
▽ ±0,00
▼ -0,31⁵
NGF: 18,55 m²
WC Krippe 1
03
FB: Sichtestrich
▽ ±0,00
▼ -0,31⁵
NGF: 12,32 m²
WC Krippe 2
04
FB: Sichtestrich
▽ ±0,00
▼ -0,31⁵
NGF: 14,20 m²
Abstellraum
05
FB: Sichtestrich
▽ ±0,00
▼ -0,31⁵
NGF: 3,76 m²
WC-Behinderte
06
FB: Sichtestrich
▽ ±0,00
▼ -0,31⁵
NGF: 5,70 m²
Windfang
07
FB: Sauberlauf
▽ ±0,00
▼ -0,31⁵
NGF: 6,95 m²
Garderobe 1
08
FB: Sichtestrich
▽ ±0,00
▼ -0,31⁵
NGF: 25,26 m²
WC Kiga
09
FB: Sichtestrich
▽ ±0,00
▼ -0,31⁵
NGF: 15,77 m²
Kigaraum 1
10
FB: Sichtestrich
▽ ±0,00
▼ -0,31⁵
NGF: 41,96 m²
Vorraum
11
FB: Sichtestrich
▽ -0,78
▼ -1,00⁵
NGF: 9,92 m²
Spieltur
12
FB: Sichtestrich
▽ ±0,00
▼ -0,31⁵
NGF: 78,74 m²
Kinderküche
13
FB: Sichtestrich
▽ ±0,00
▼ -0,31⁵
NGF: 19,44 m²
Multifunktionsraum
14
FB: Sichtestrich
▽ -0,78
▼ -1,00⁵
NGF: 48,28 m²
Podest
15
FB: Sichtestrich
▽ ±0,00
▼ -0,31⁵
NGF: 1,44 m²
Krippenraum 1
16
FB: Sichtestrich
▽ ±0,00
▼ -0,31⁵
NGF: 45,23 m²
Krippenraum 2
17
FB: Sichtestrich
▽ ±0,00
▼ -0,31⁵
NGF: 42,85 m²
Garderobe 2
18
FB: Sichtestrich
▽ ±0,00
▼ -0,31⁵
NGF: 21,23 m²
Krippenraum 3
19
FB: Sichtestrich
▽ ±0,00
▼ -0,31⁵
NGF: 42,84 m²
Kigaraum 2
20
FB: Sichtestrich
▽ ±0,00
▼ -0,31⁵
NGF: 44,03 m²
konstruktive Auskreuzung
konstruktive Auskreuzung
konstruktive Auskreuzung
konstruktive Auskreuzung
Abw.
Terrasse
Terrasse
Terrasse
Sand
Sand
Sand
Sand

EG